


план 6 этажа

ПЛАН НА ОТМЕТКЕ +18 000

5 комнатная
квартира
с 3 спальнями
219,2 м.кв

при варианте 2
228,6 м.кв

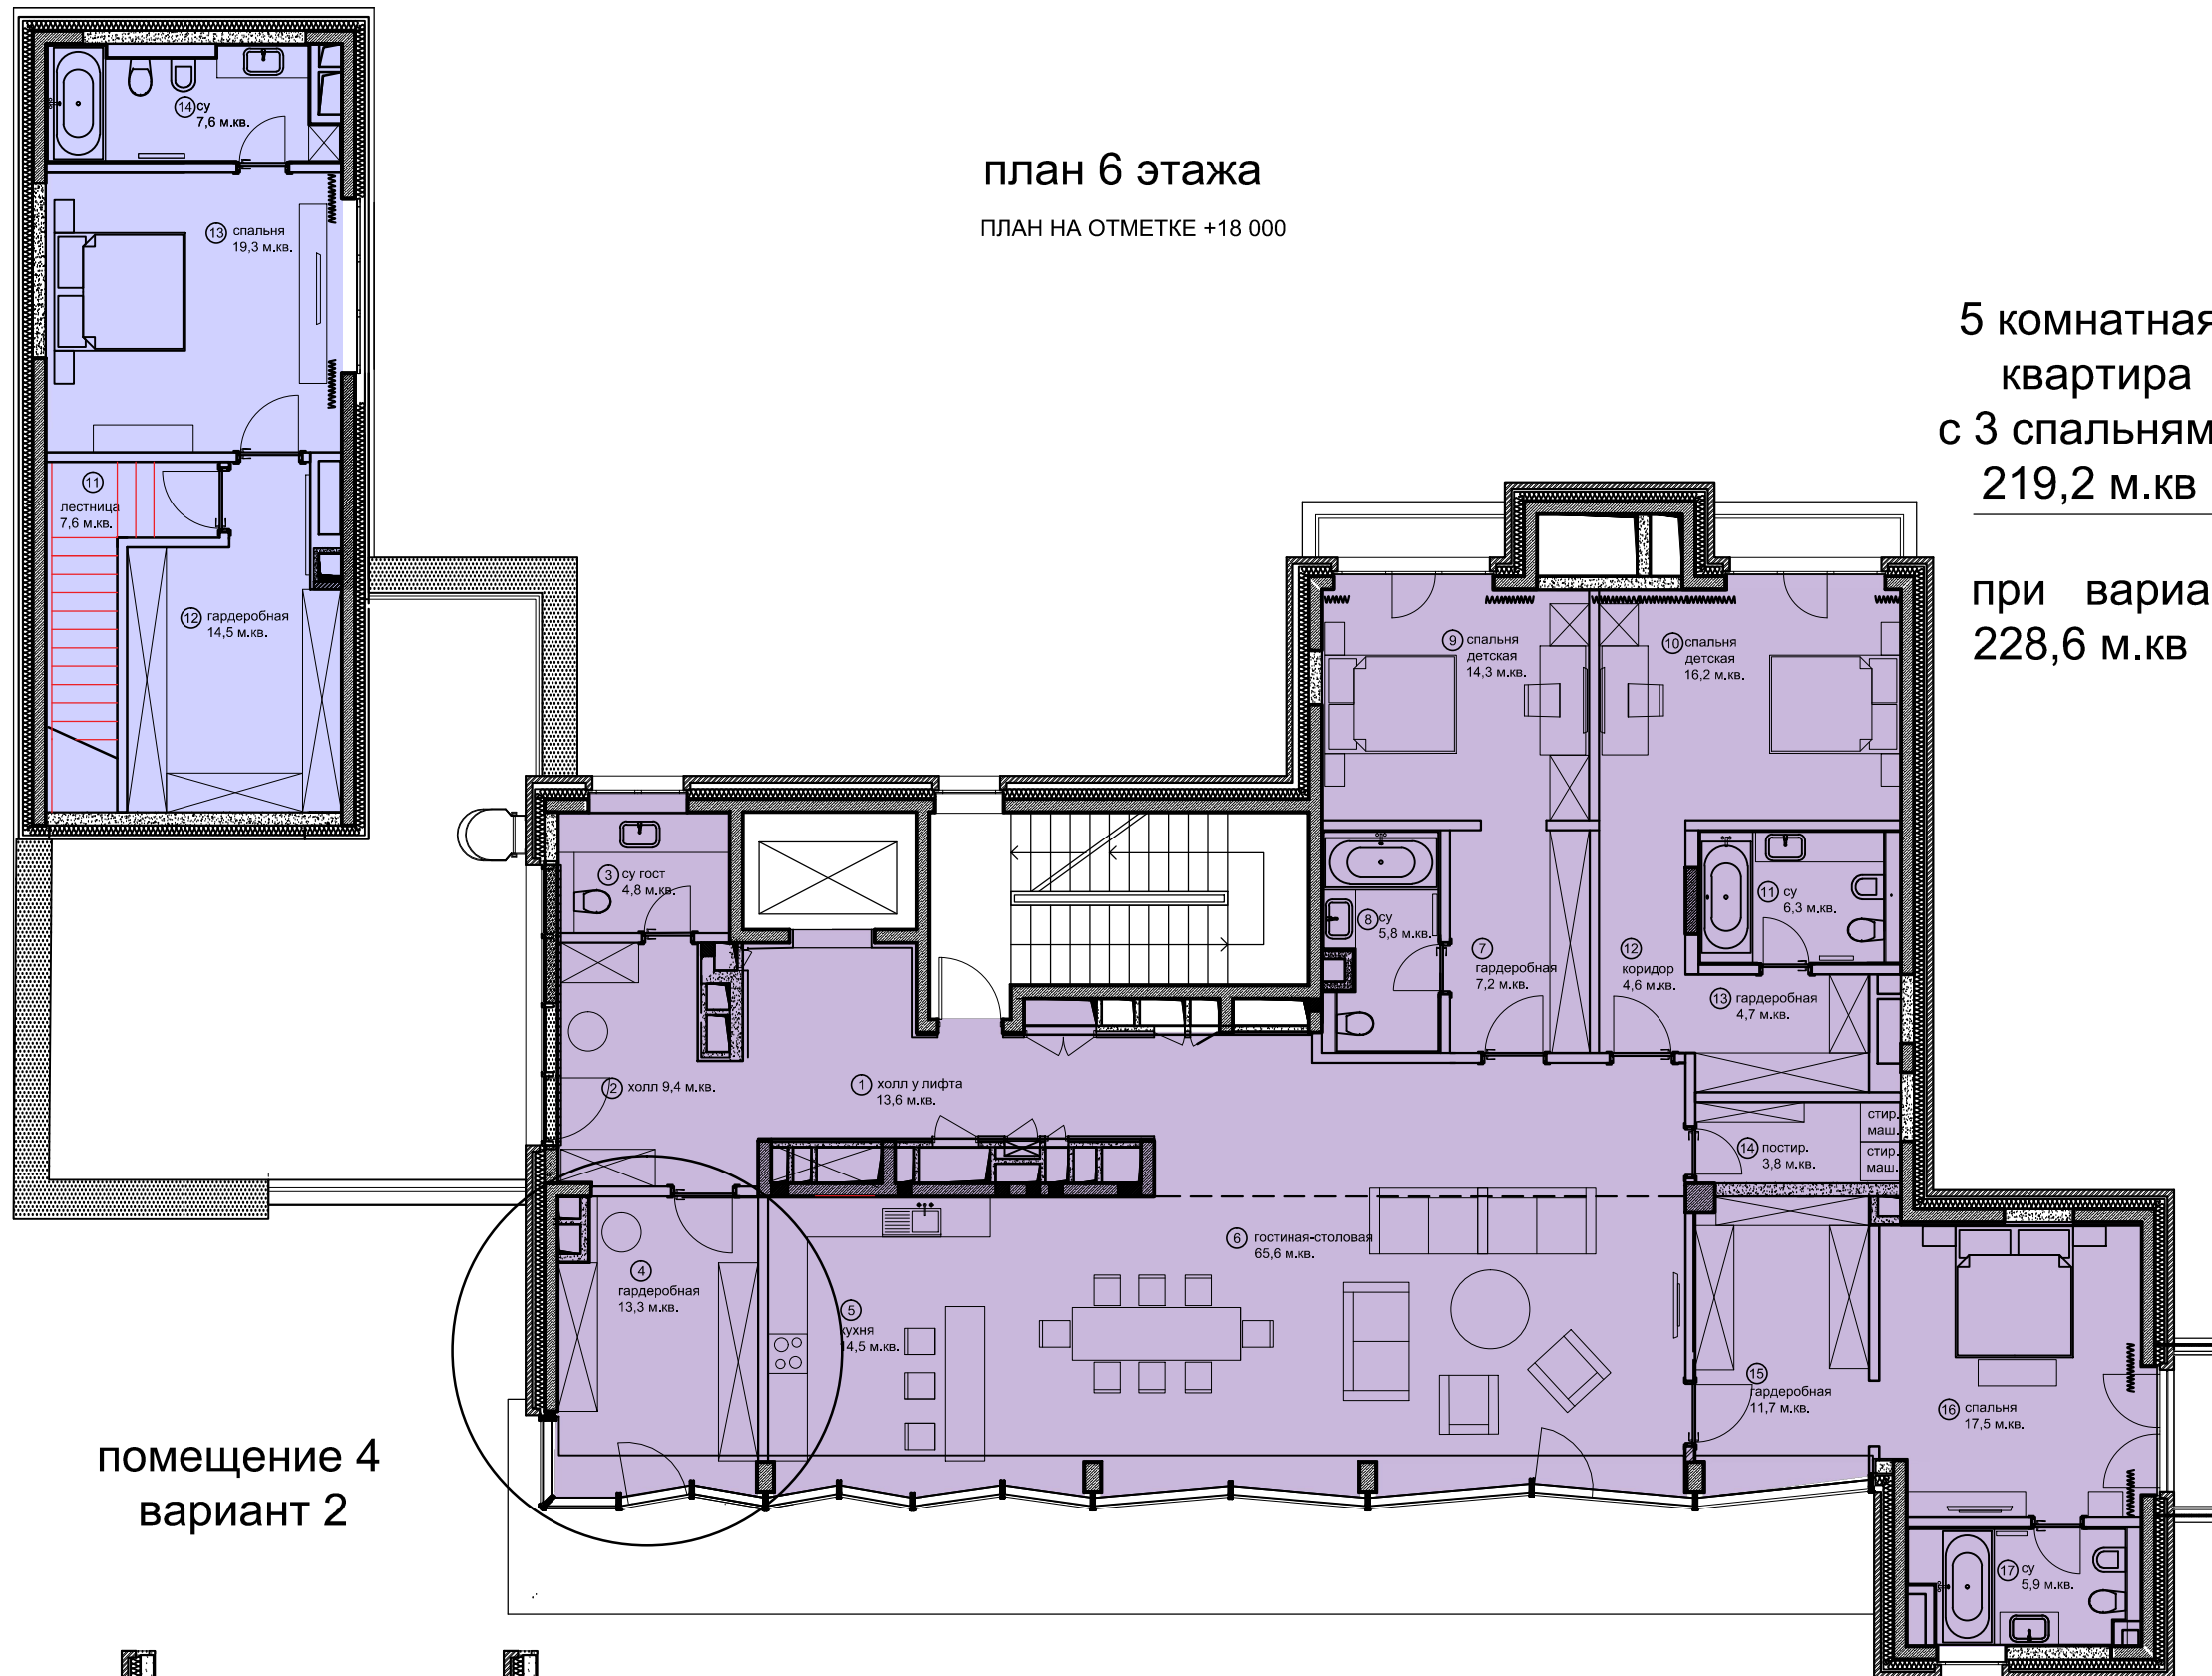

помещение 4
вариант 2

